



Übersichtsplan
 M 1:5.000

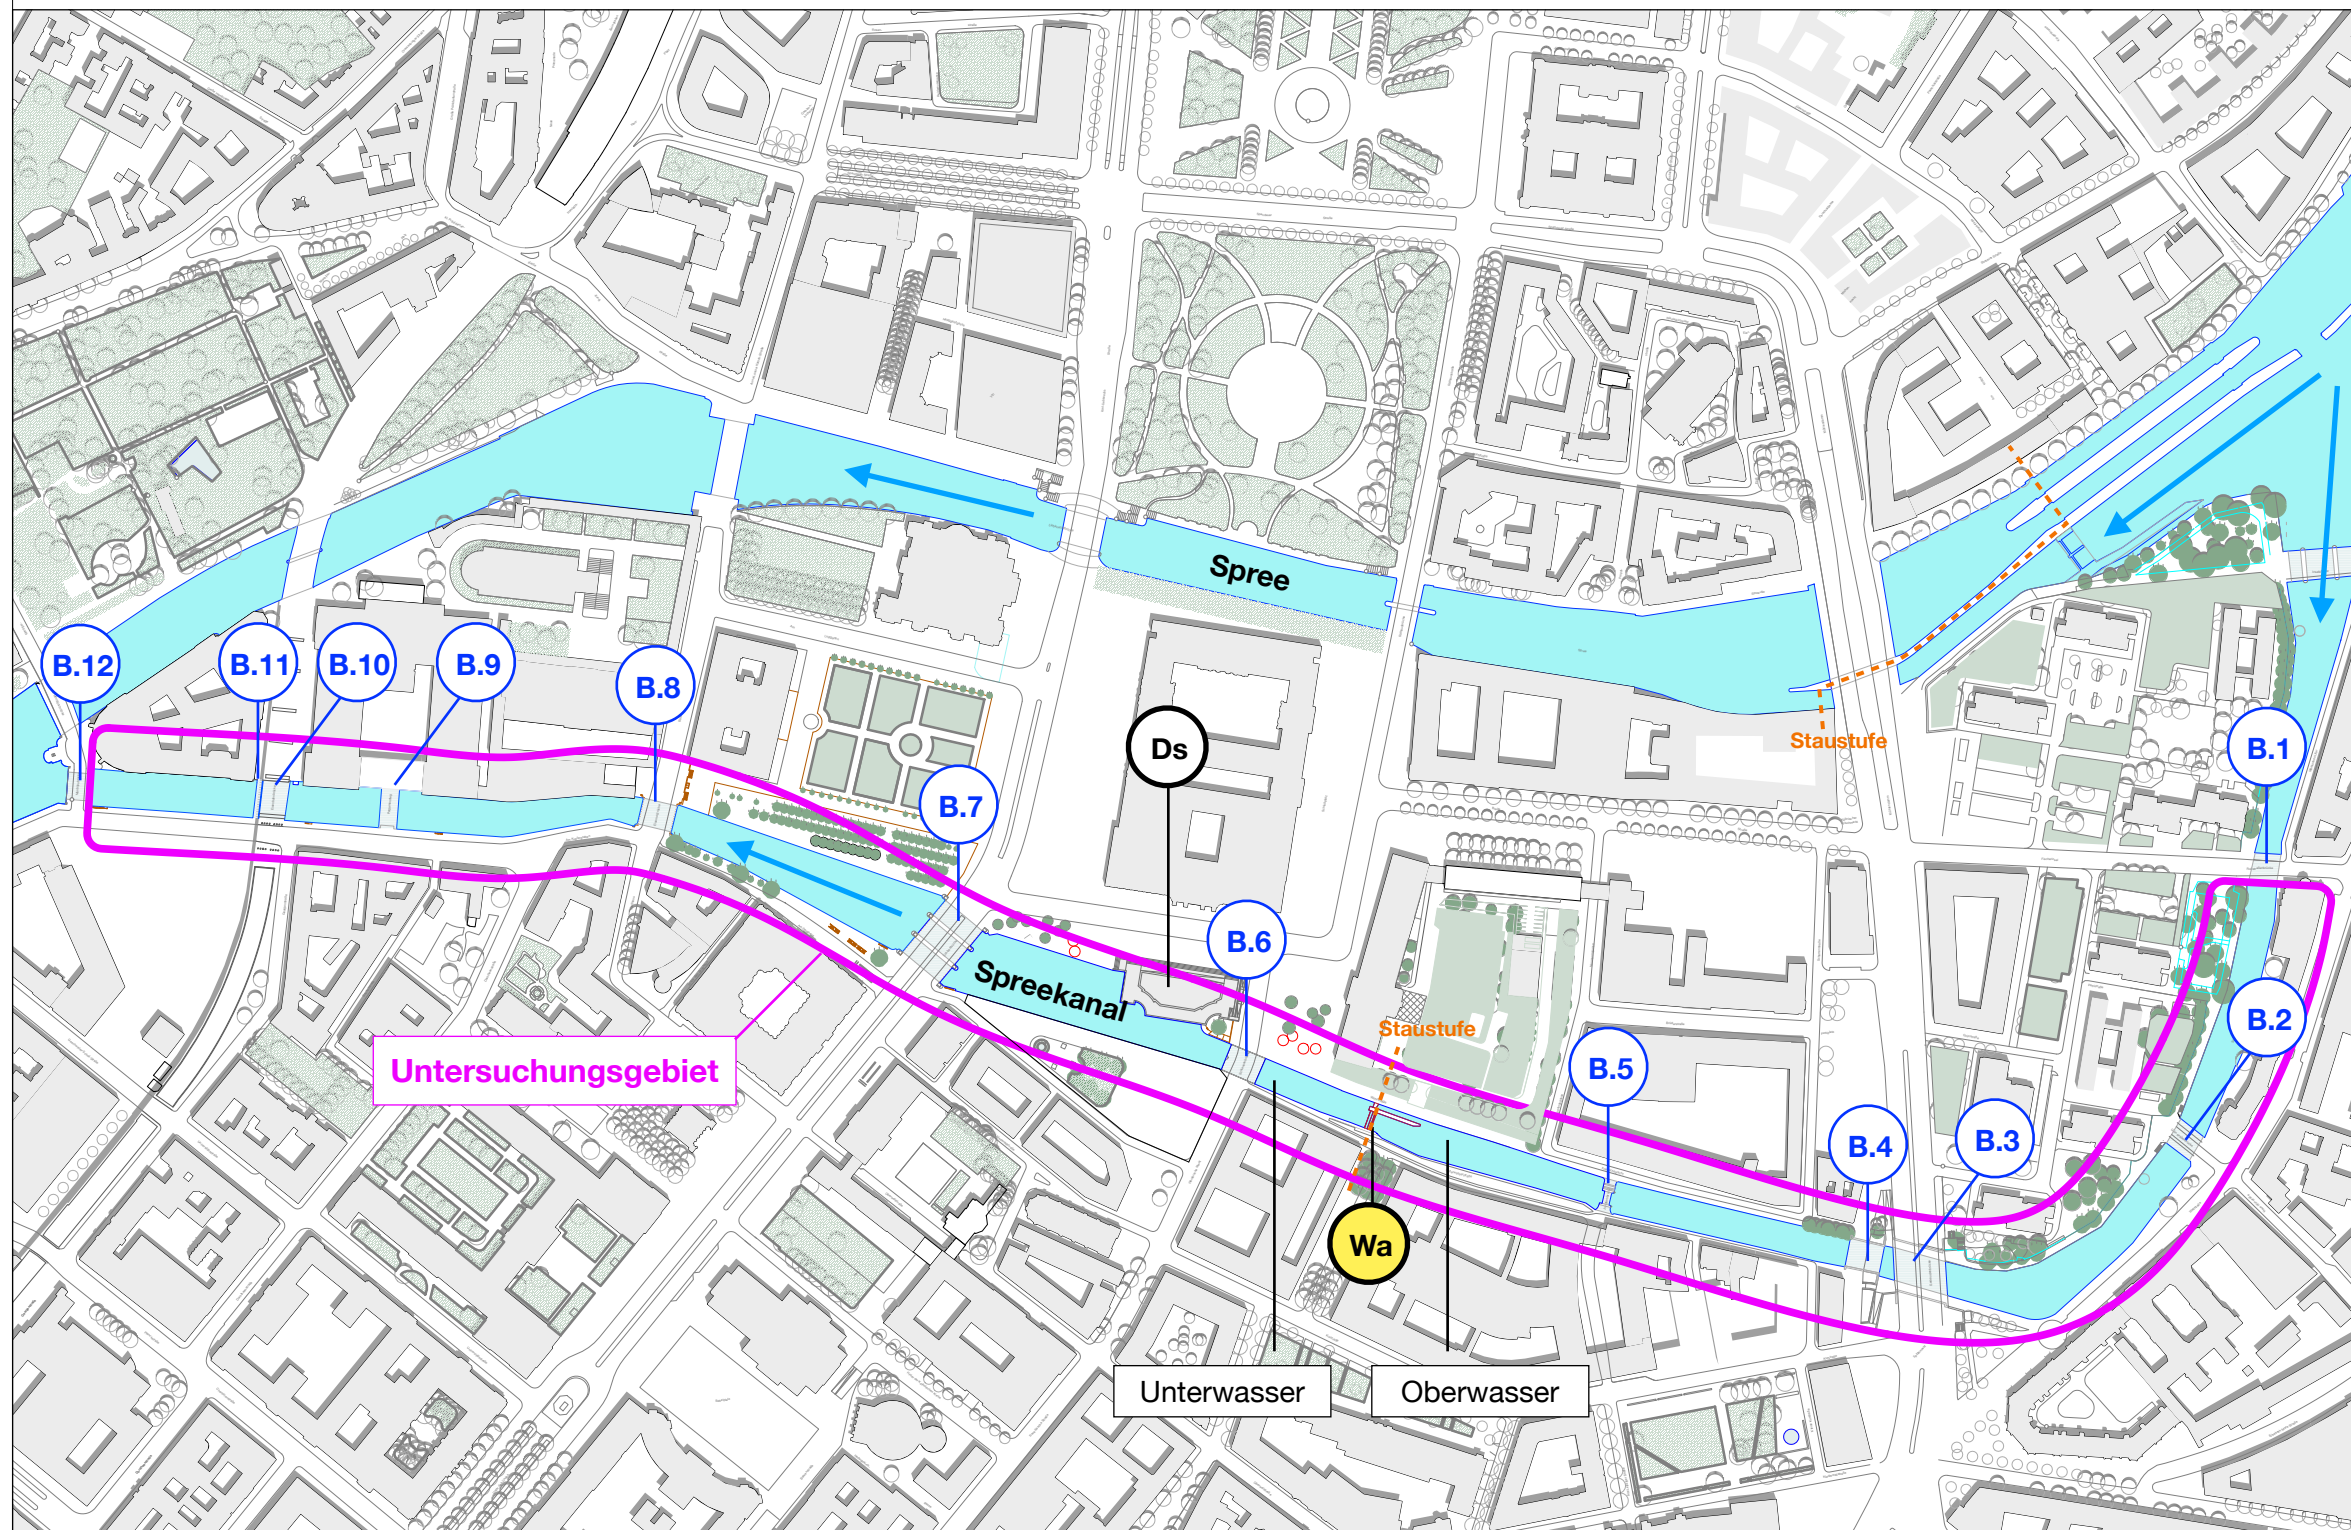



M 1:5.000



Besondere Elemente	
Wa	Wehranlage am Ausw. Amt
Ds	Denkmalsockel FE Denkmal
Brücken	
B.1	Roßstraßenbrücke
B.2	Grünstraßenbrücke
B.3	Neue Gertraudenbrücke
B.4	Alte Gertraudenbrücke
B.5	Jungfernbrücke
B.6	Schleusenbrücke
B.7	Schlossbrücke
B.8	Eisere Brücke
B.9	Brücke Pergamonmuseum (i.Bau)
B.10	Eisenbahnbrücke
B.11	Baubehelfsbrücke Museumsinsel
B.12	Monbijoubücke

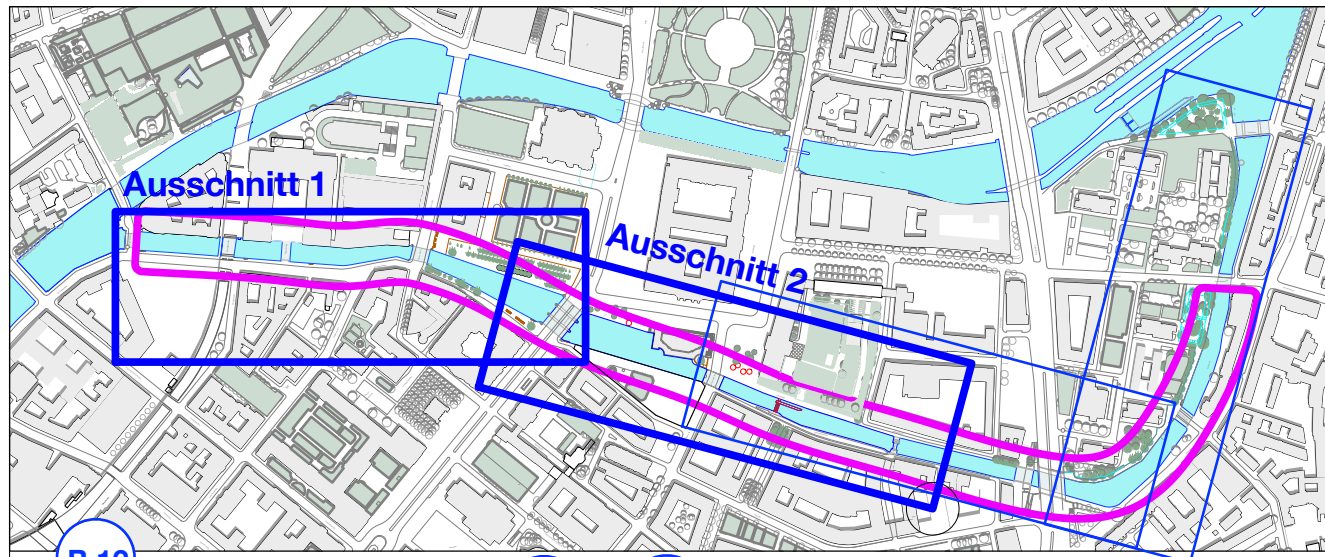


M 1:2.000

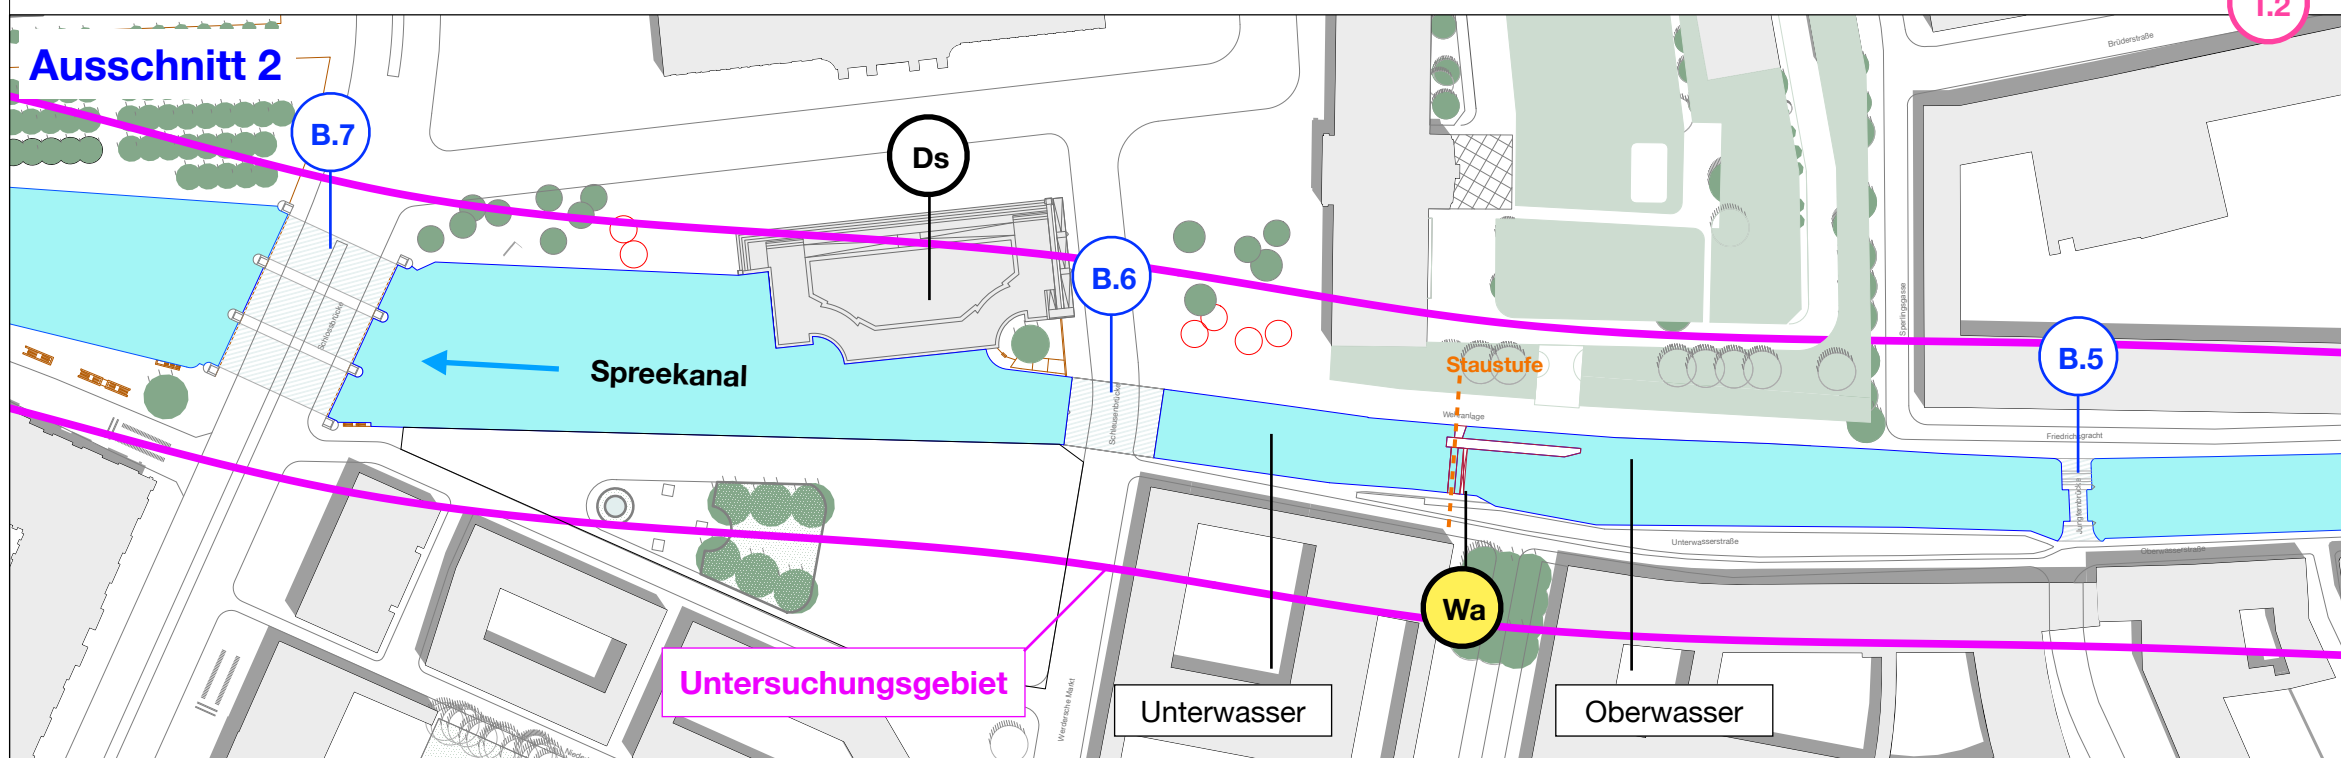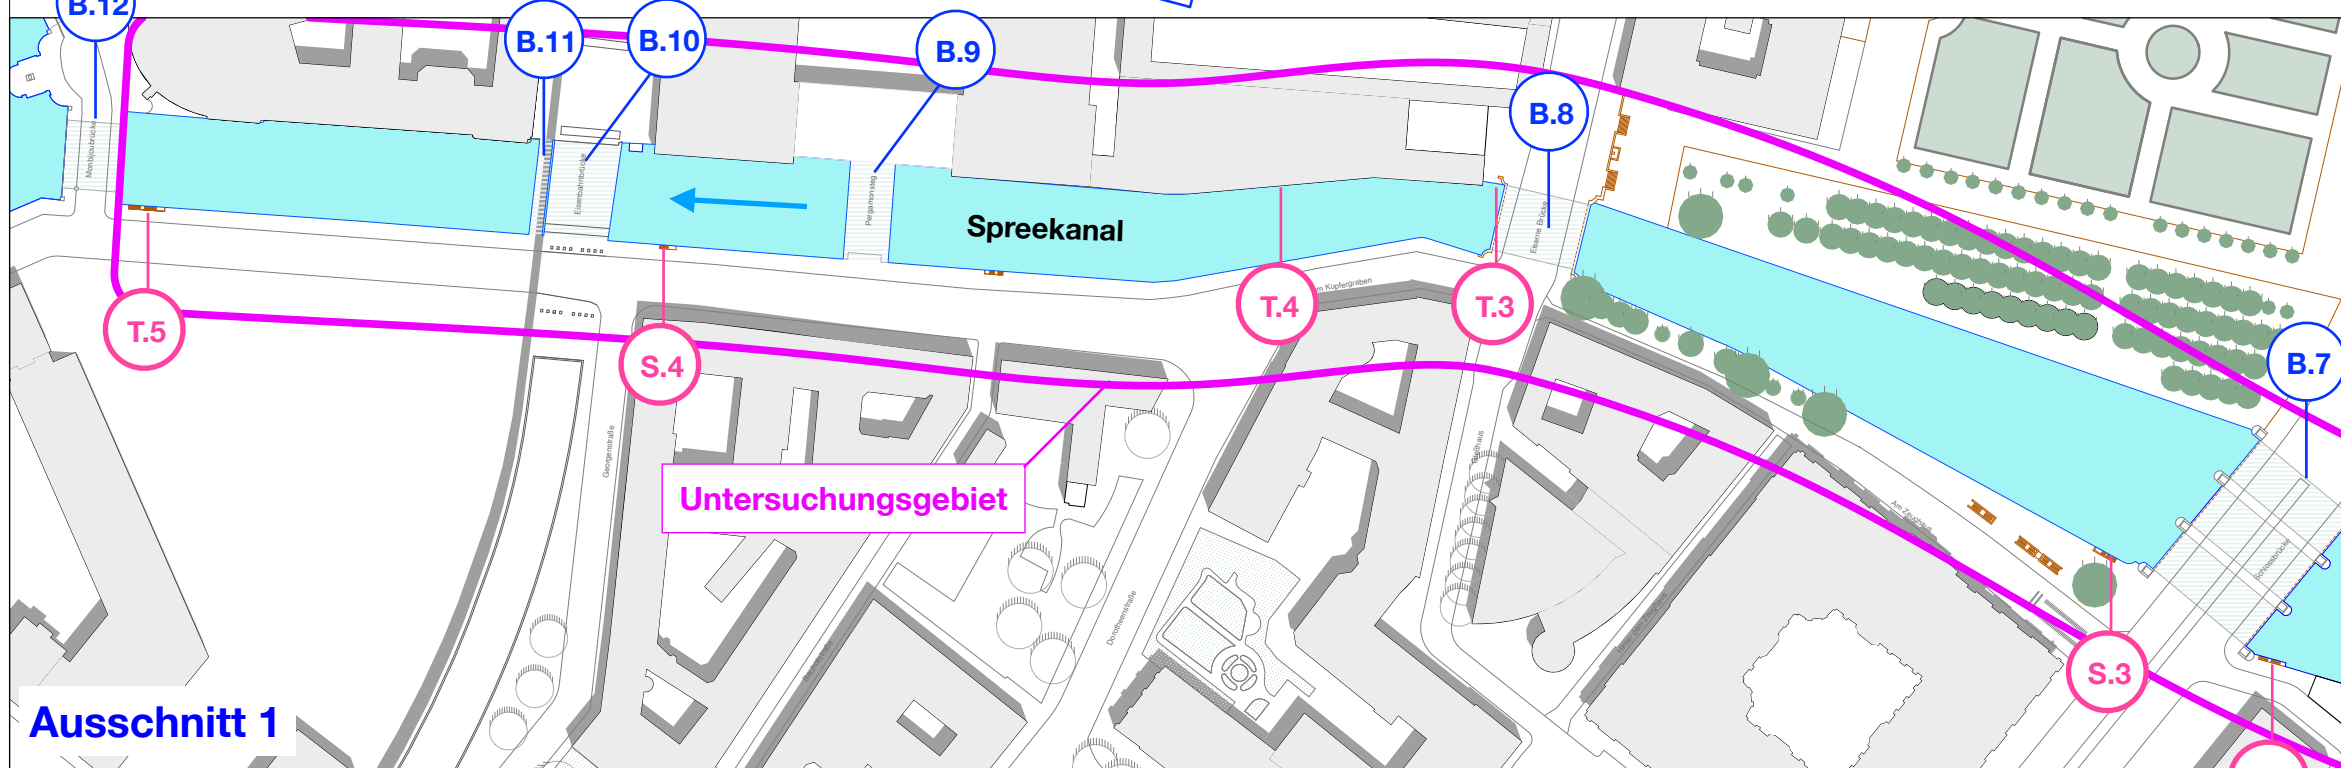

Besondere Elemente	
Wa	Wehranlage am Ausw. Amt
Ds	Denkmalsockel FE Denkmal
Brücken	
B.1	Roßstraßenbrücke
B.2	Grünstraßenbrücke
B.3	Neue Gertraudenbrücke
B.4	Alte Gertraudenbrücke
B.5	Jungfernbrücke
B.6	Schleusenbrücke
B.7	Schlossbrücke
B.8	Eiserne Brücke
B.9	Brücke Pergamonmuseum (i.Bau)
B.10	Eisenbahnbrücke
B.11	Baubehelfsbrücke Museumsinsel
B.12	Monbijoubücke
Schiffsanleger	
S.1	Schiffsanleger Grünstraßenbrücke
S.2	Schiffsanleger Gertraudenbrücke
S.3	Schiffsanleger Schlossbrücke
S.4	Schiffsanleger Pergamonmuseum
Ufertreppen	
T.1	Ufertreppe Grünstraßenbrücke
T.2	Ufertreppe Schlossbrückebrücke
T.3	Ufertreppe Eiserne Brücke
T.4	Treppe James Simon Galerie
T.5	Ufertreppe Monbijoubücke



Fluss Bad Berlin e.V.
 Übersicht Untersuchungsgebiet
 Sicherheitsgutachten
 A3 - Blatt 3/ 3 , 23.7.2023

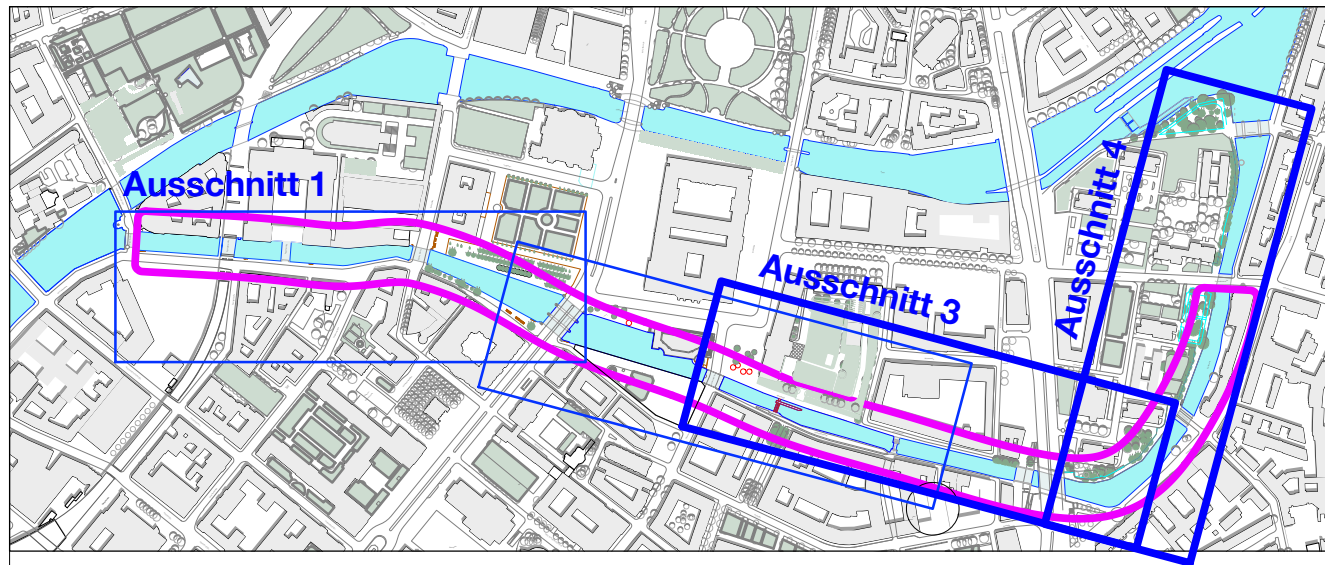

Übersichtsplan
 M 1:10.000



M 1:2.000

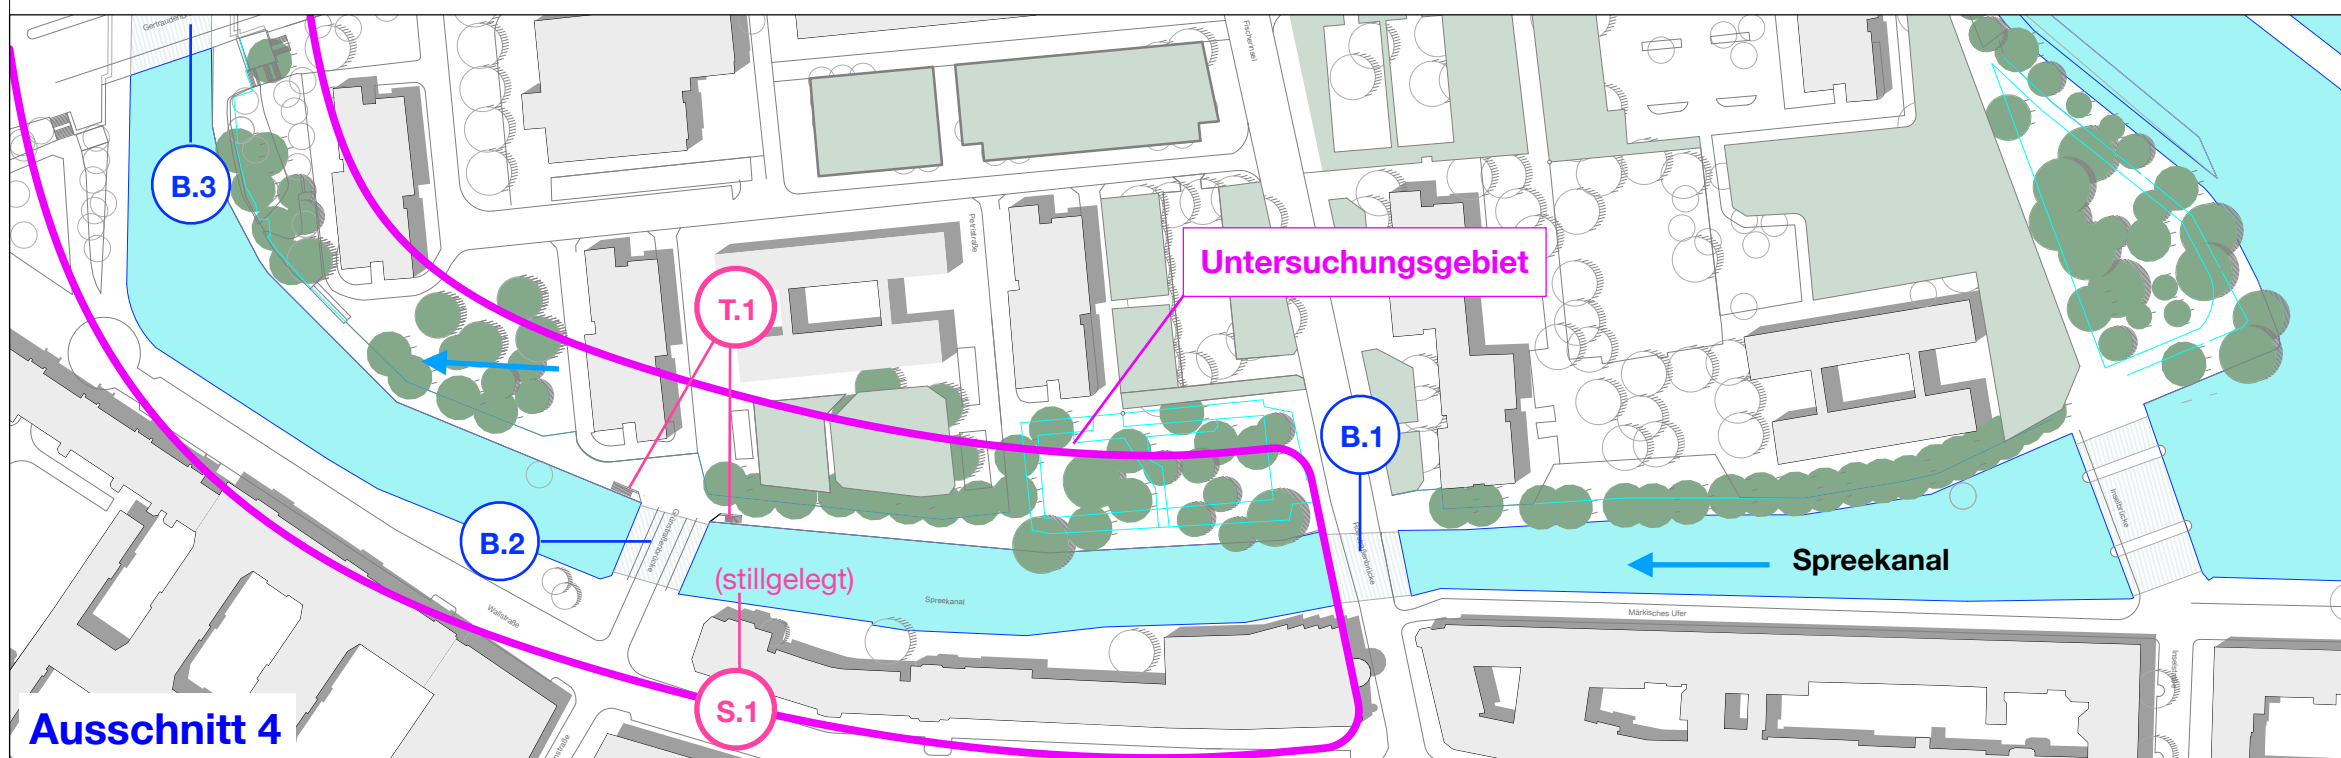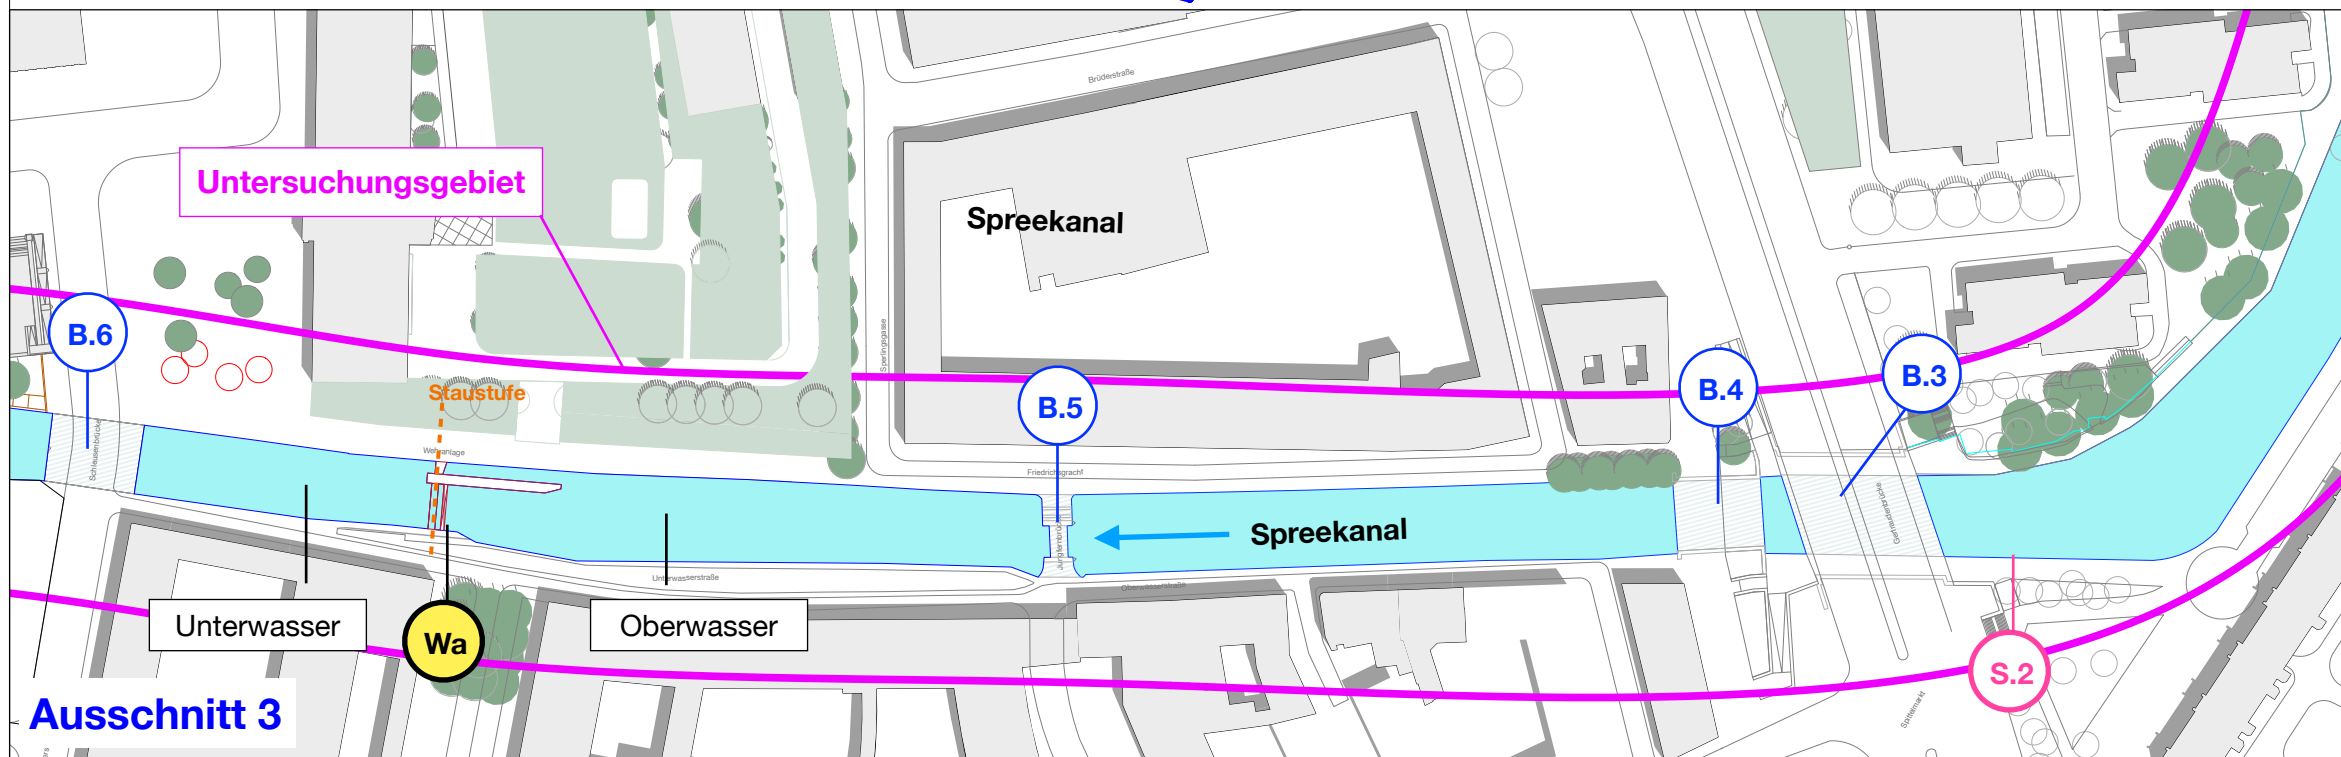

Besondere Elemente	
Wa	Wehranlage am Ausw. Amt
Ds	Denkmalsockel FE Denkmal
Brücken	
B.1	Roßstraßenbrücke
B.2	Grünstraßenbrücke
B.3	Neue Gertraudenbrücke
B.4	Alte Gertraudenbrücke
B.5	Jungfernbrücke
B.6	Schleusenbrücke
B.7	Schlossbrücke
B.8	Eiserne Brücke
B.9	Brücke Pergamonmuseum (i.Bau)
B.10	Eisenbahnbrücke
B.11	Baubehelfsbrücke Museumsinsel
B.12	Monbijoubrücke
Schiffsanleger	
S.1	Schiffsanleger Grünstraßenbrücke
S.2	Schiffsanleger Gertraudenbrücke
S.3	Schiffsanleger Schlossbrücke
S.4	Schiffsanleger Pergamonmuseum
Ufertreppen	
T.1	Ufertreppe Grünstraßenbrücke
T.2	Ufertreppe Schlossbrückebrücke
T.3	Ufertreppe Eiserne Brücke
T.4	Treppe James Simon Galerie
T.5	Ufertreppe Monbijoubrücke